

PRODUKTBLAD

Manöverrum - Kontrollrum

Vi projekterar och bygger ljudisolerande rum, flyttbara eller fastinstallerade. Utformningen är i de flesta fall helt beroende av önskad ljudreduktion, urtymmesbehov och funktion.

Användningsområdena kan variera där en inbyggnad med flera rum ibland fyller flera funktioner från manöverrum / kontrollrum till personalrum och kontorsrum. Som alternativ byggs enheter för enbart en funktion, där de minsta enheterna utöver manöverrum och pausrum t ex kan fungera som vilorum, hörselkur, telefonkur, röktrum och ibland även som vilorum.



Rummen utrustas enligt önskemål med el, datauttag, ventilation, värme, kylaggregat, kök, installationsgolv, undertak, belysning etc. Wc samt strädskrubbar kan placeras med ingång invändigt alternativt utvändigt. Inredningsdetaljer som undertak går att välja fritt från vårt undertakssortiment.

Fönster och dörrar och inredning skräddarsys efter önskemål för att fungera på bästa möjliga sätt i den miljö manöverrummet / kontrollrummet skall placeras.

PRODUKTBLAD

Manöverrum - Kontrollrum





Ljudreduktion:

Behovet av ljudreduktion och ljudkrav som skall uppfyllas varierar.

De väggsystem som är bäst lämpade för ljudisolerade flyttbara kontorsenheter har ett reduktionstal från 46 till 59 dB i labbmiljö. Dörrar och fönster tillhandahålles med motsvarande reduktionstal. I fält blir värdena dock något lägre än i labbmiljö.

Ljudabsorbtion:

De flyttbara kontorsenheterna har ett tak med en ljudabsorberande sida med en kärna av en A-klassad ljudabsorbent. Vid önskemål monteras valfritt undertak från vårt sortiment av A-klassade ljudabsorbenter.

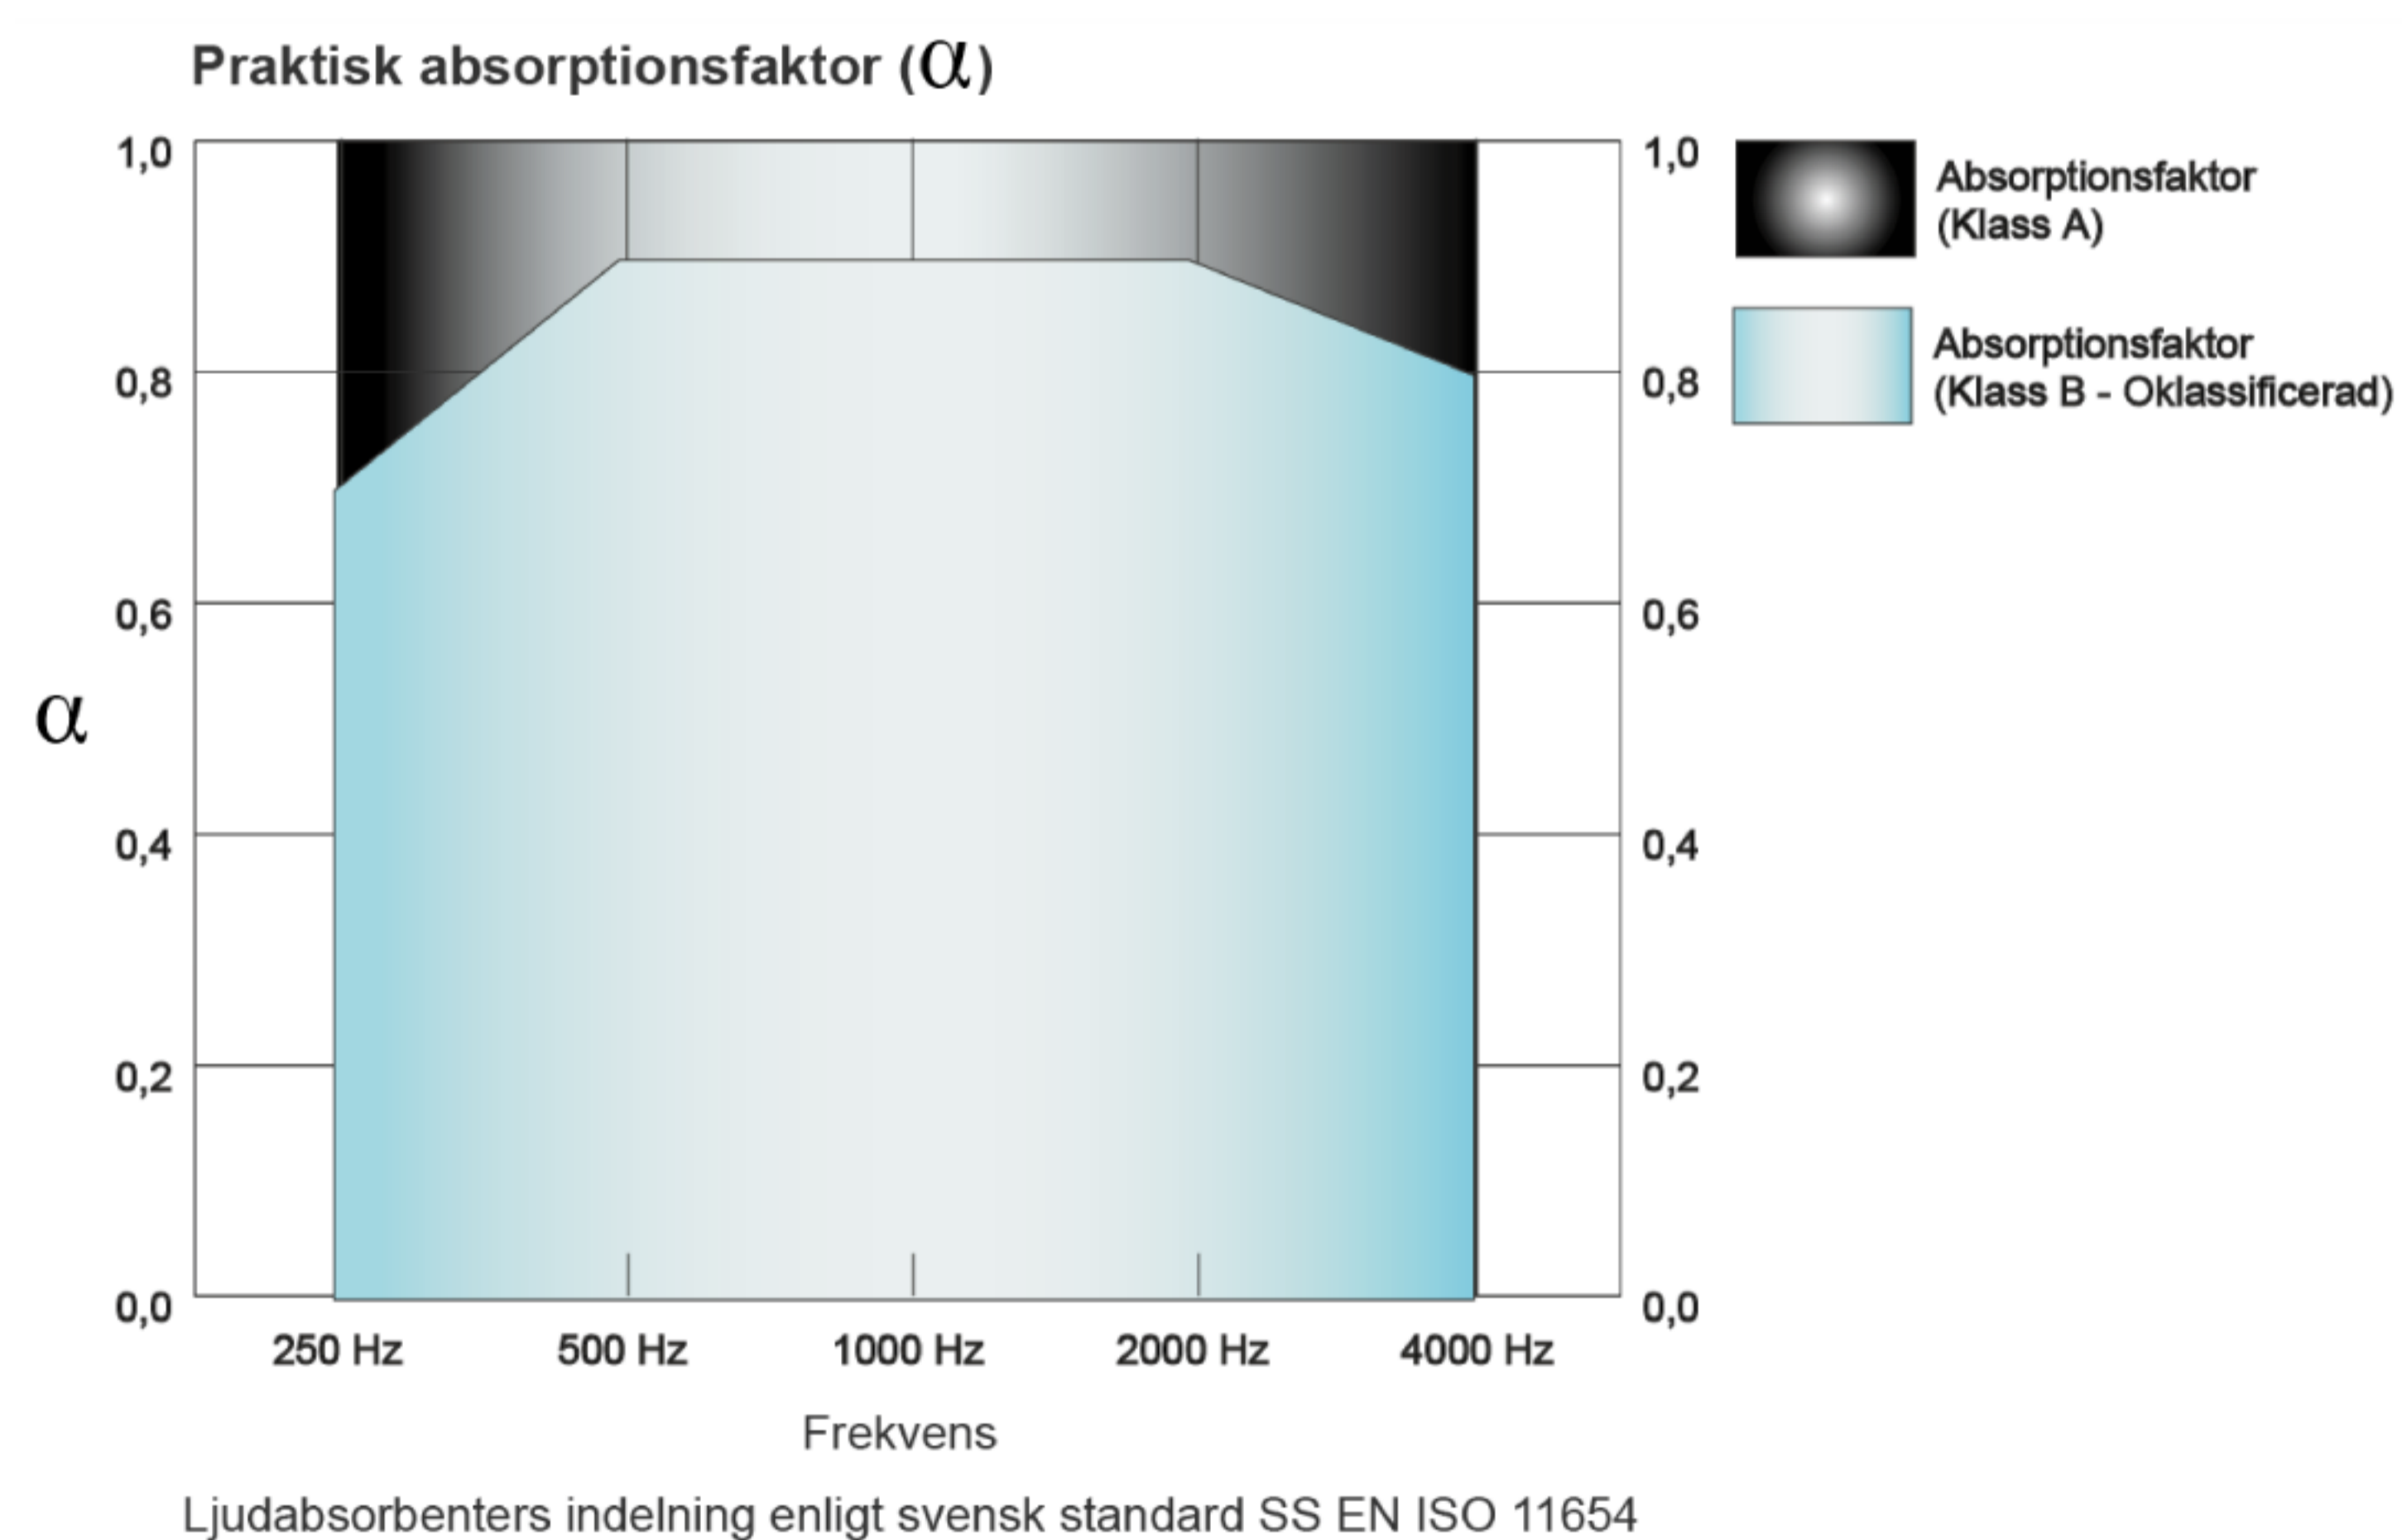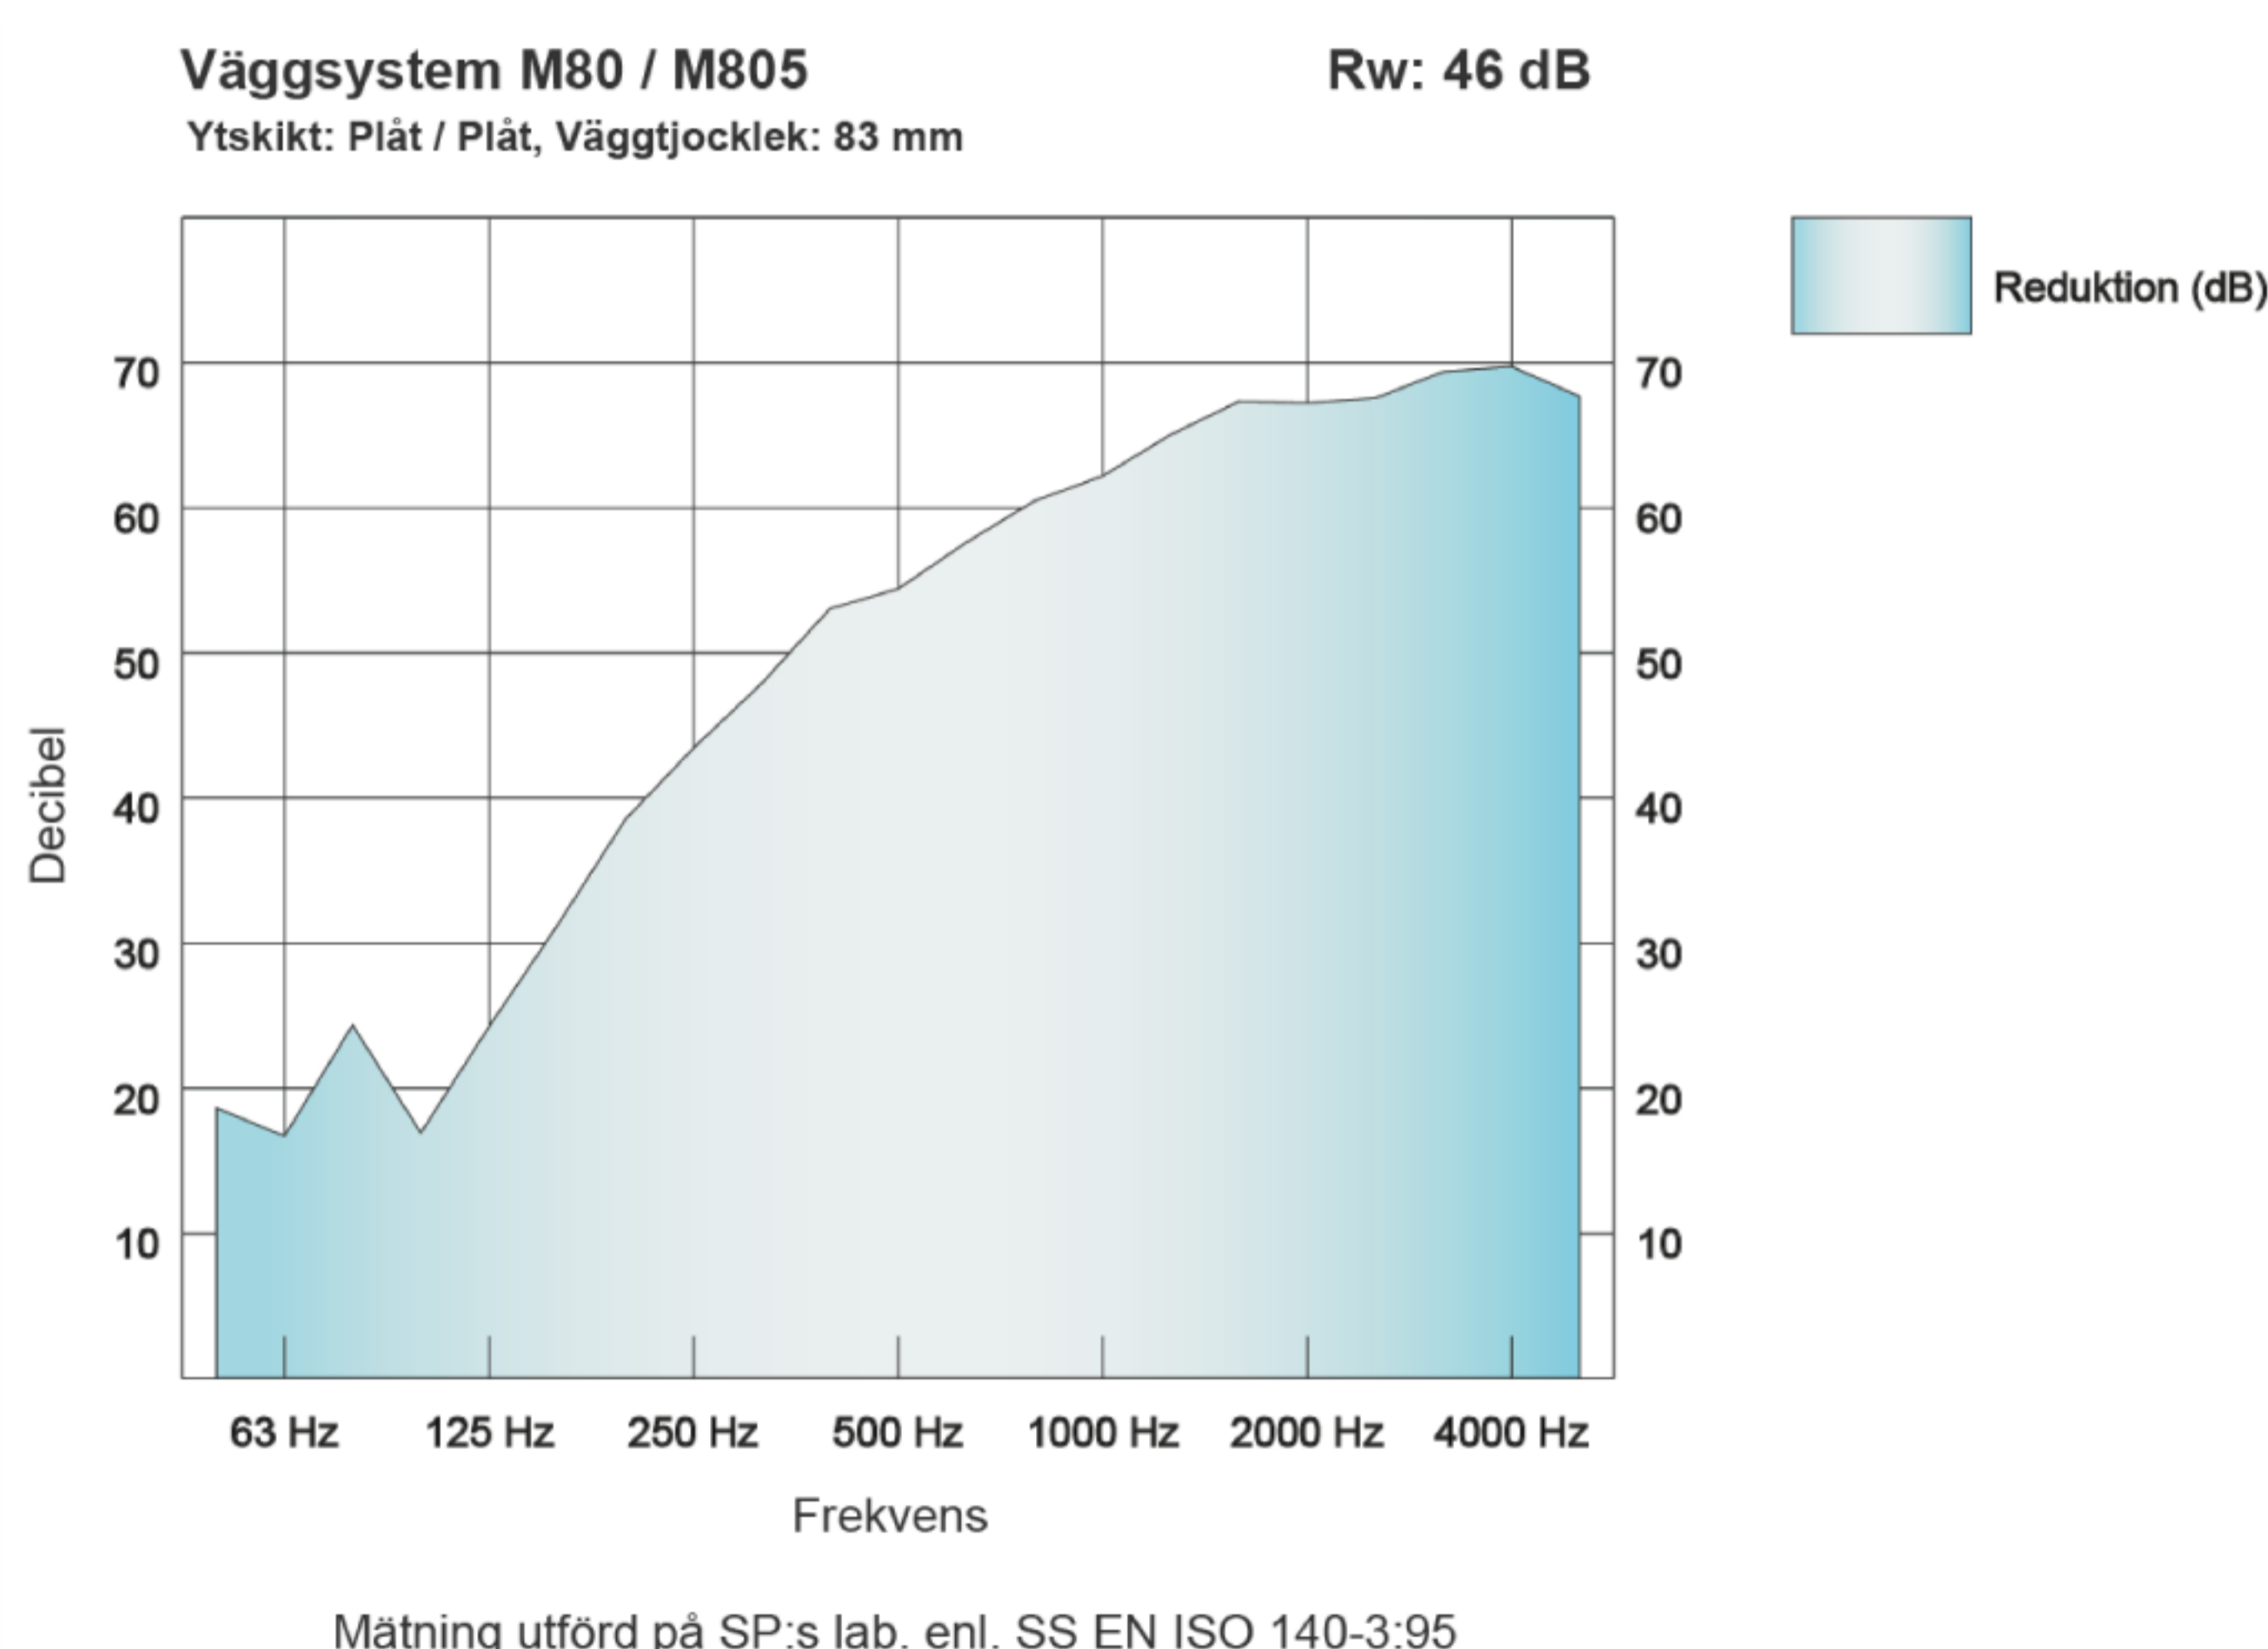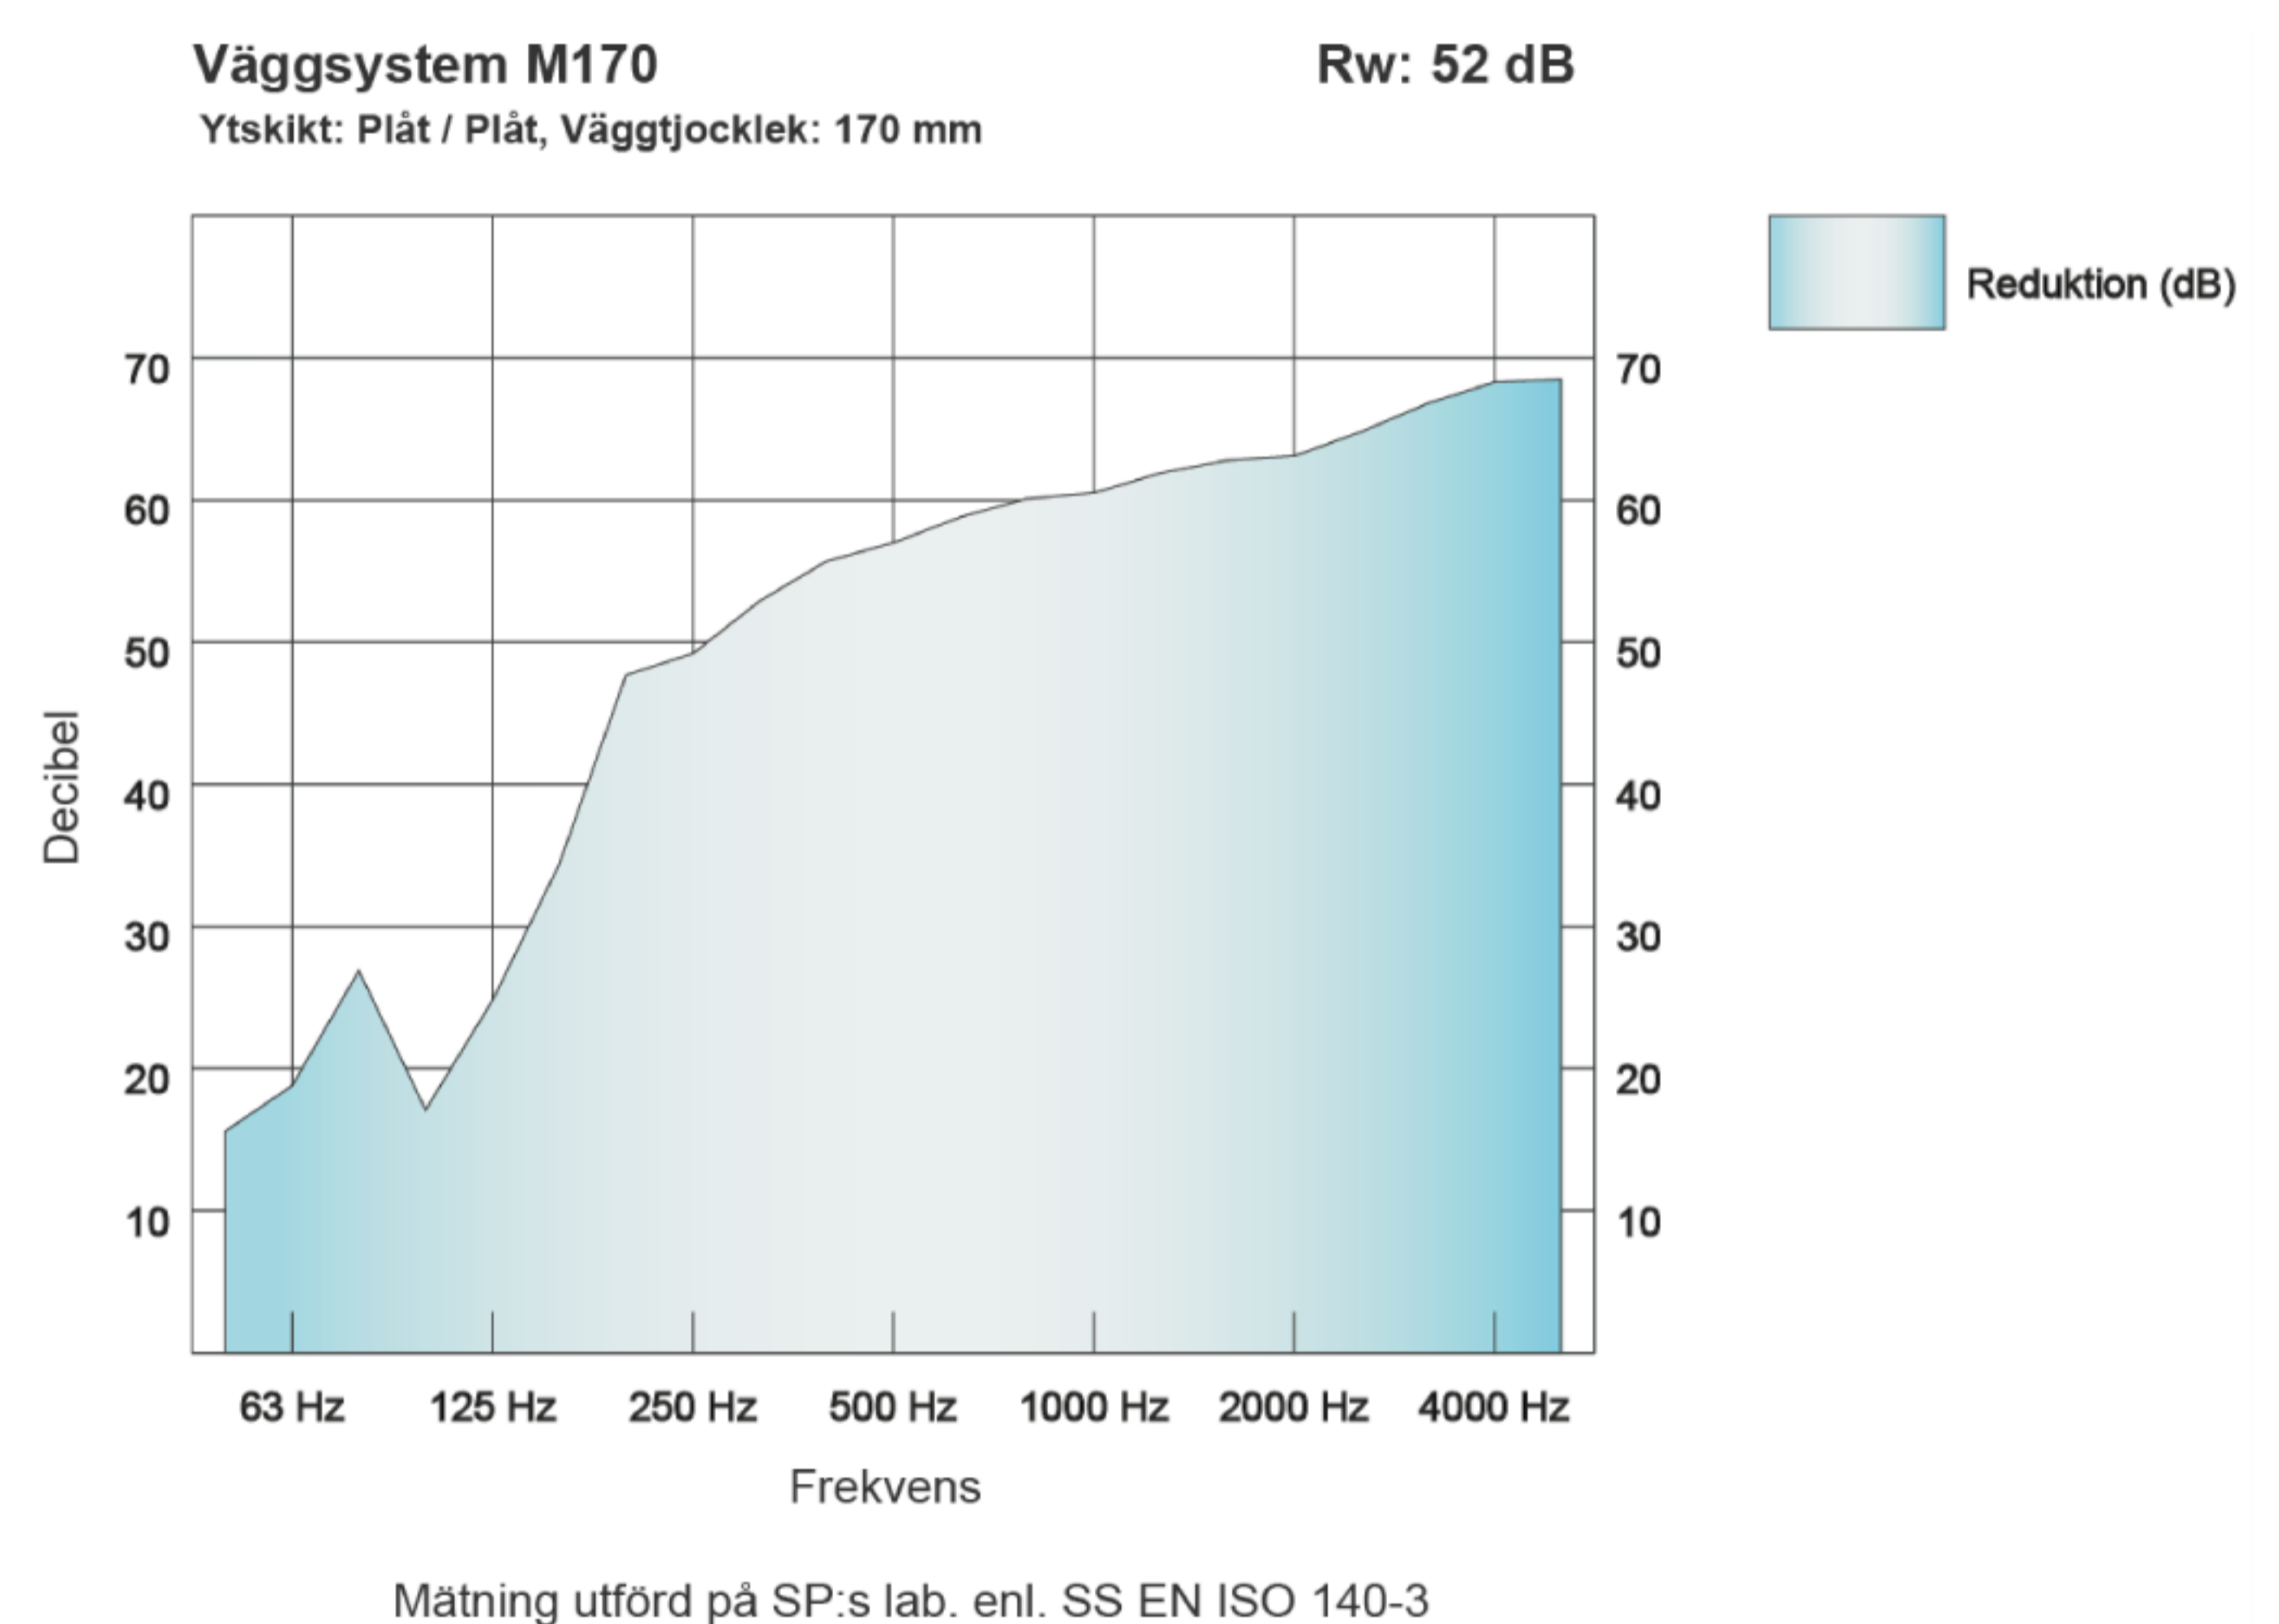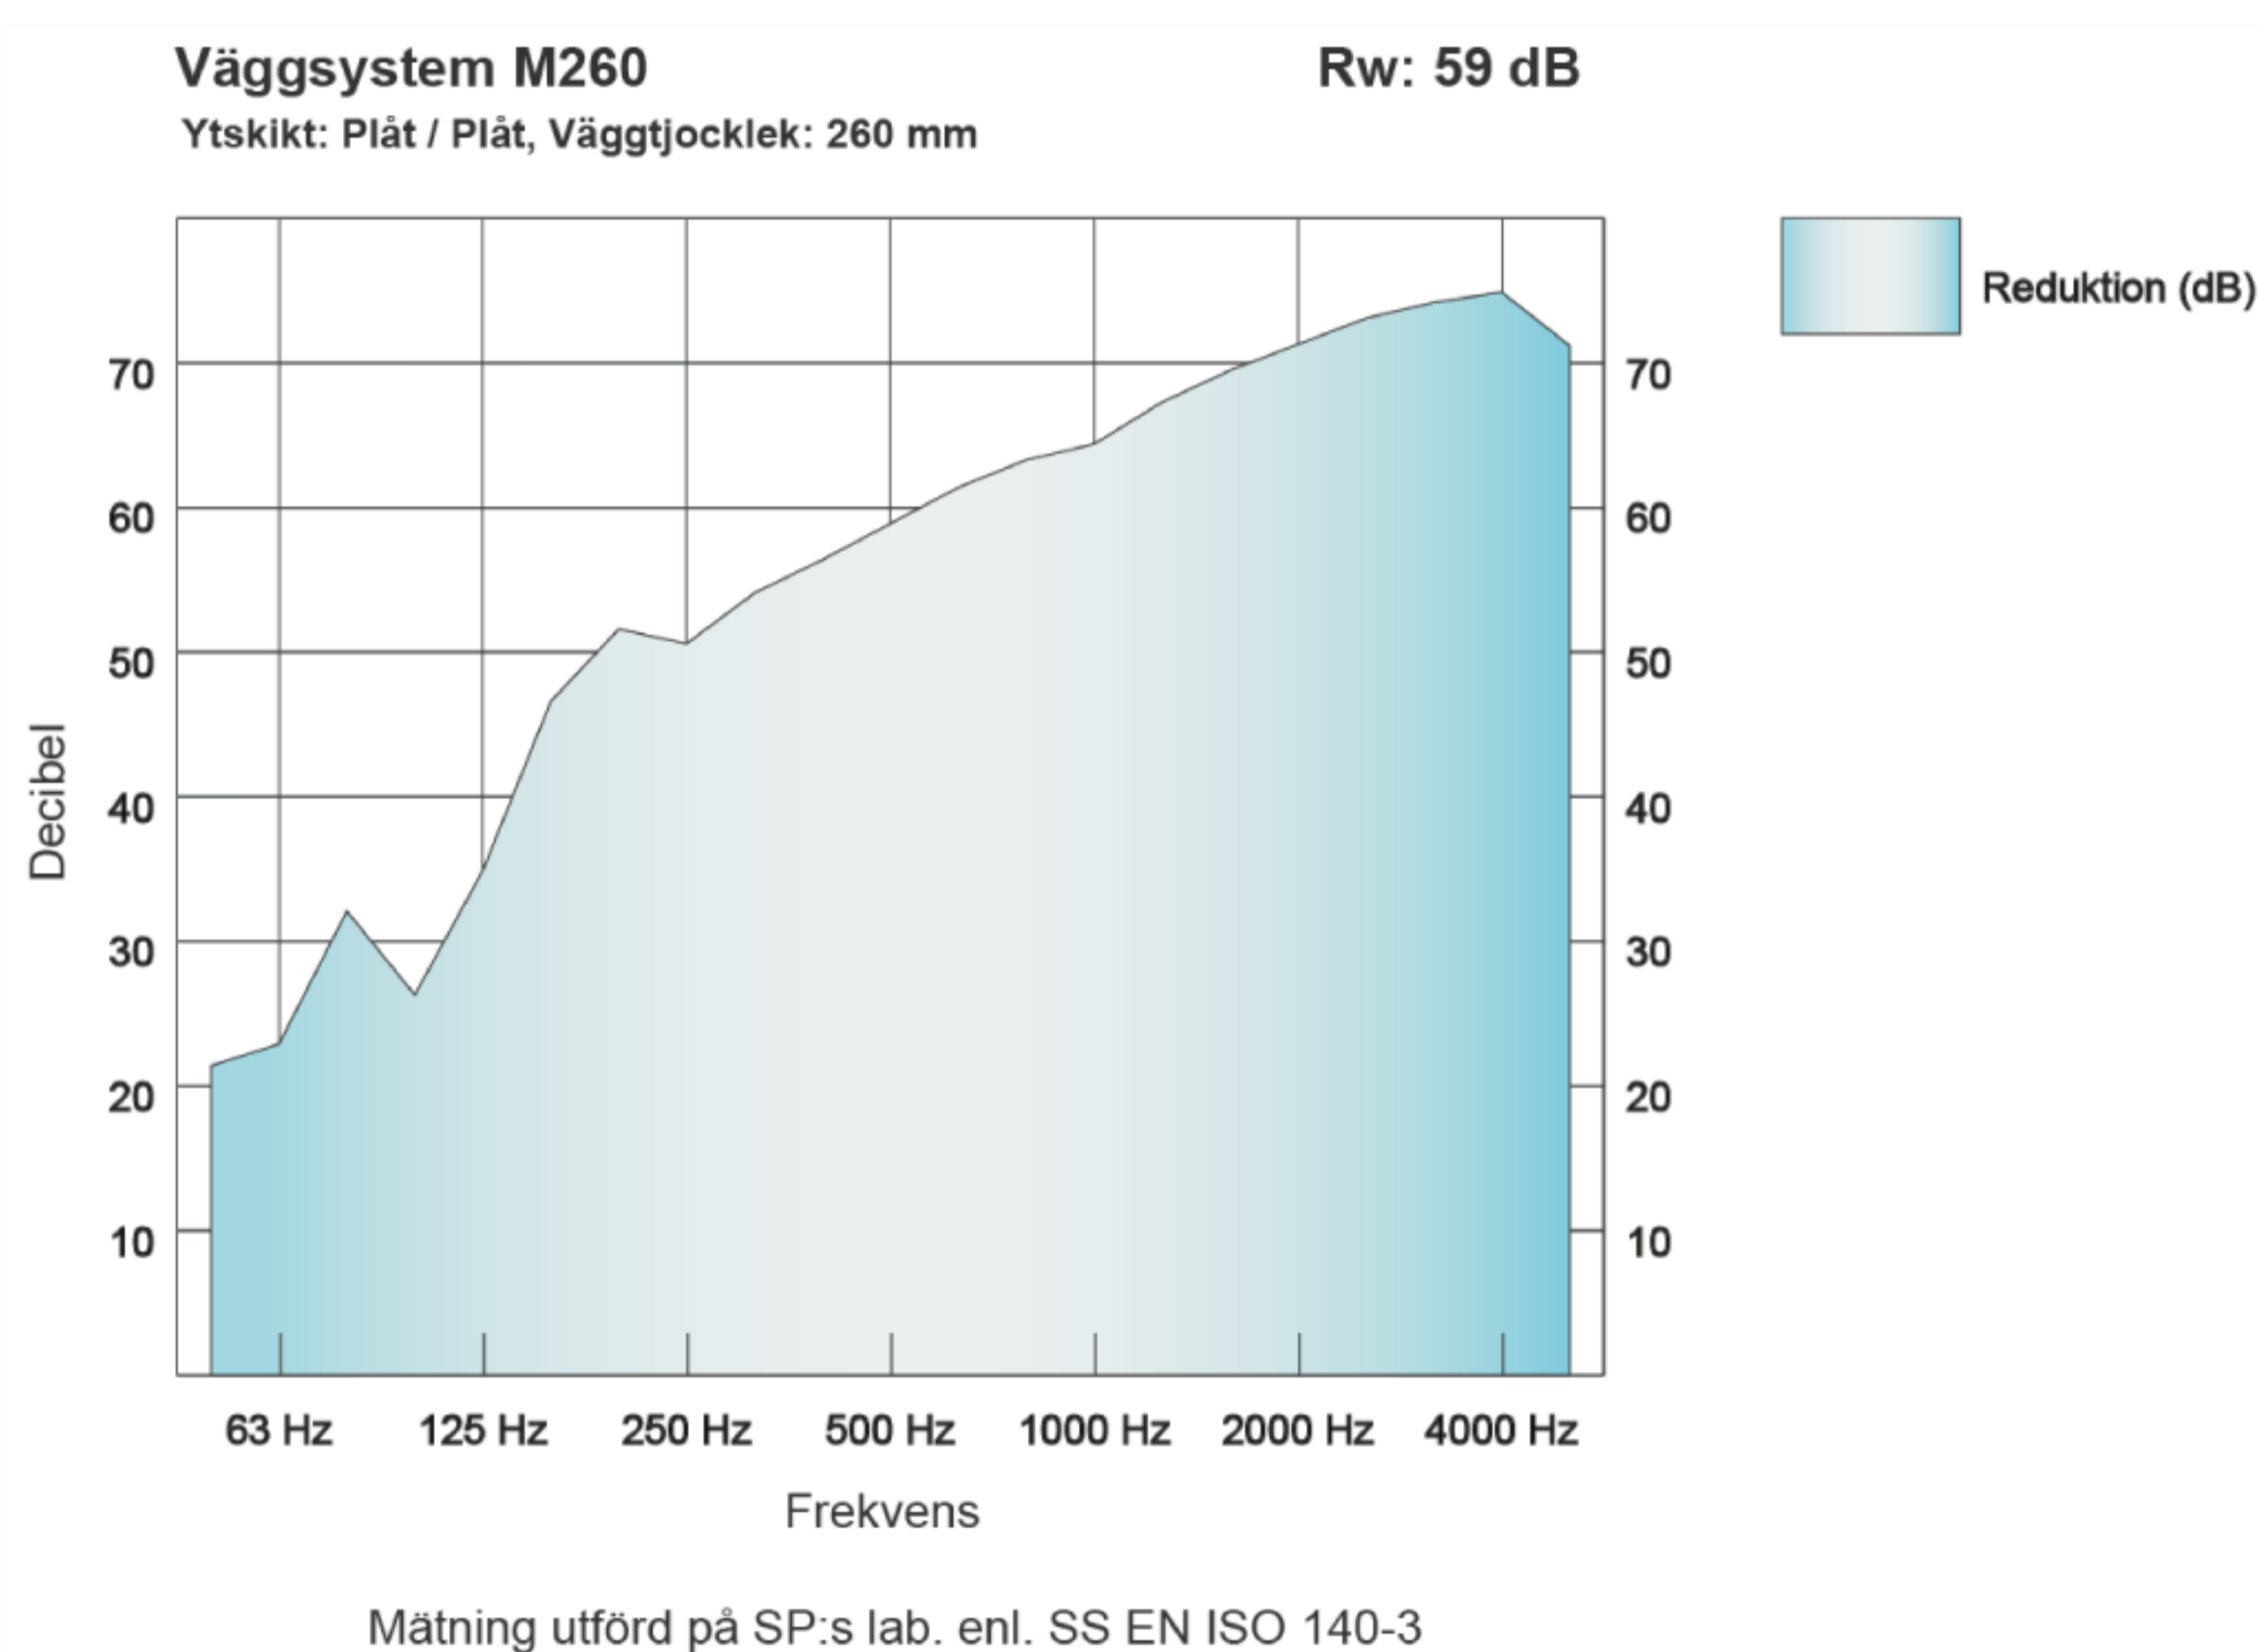

Standardfärger:



(Vid förfrågan offereras valfri färg.)

(**Grå** RAL 7035, **Vit** RAL 9010, **Beige** RAL 1015 & **Grön** RAL 6010)

Standardytskikt: - Varmförzinkad färgbelagd plåt perforerad eller operforerad

